


«РАЗРАБОТАЛ»
И.о. начальника Лиховской дистанции пути
Н.А.Малашкин
«
Лиховская
дистанция пути
г. Каменск-
Шахтинский
»
2023 г.



Схема ограждения ж.д. переезда 99 км пер. Тацинская – Быстрореченская на время производства путевых работ.

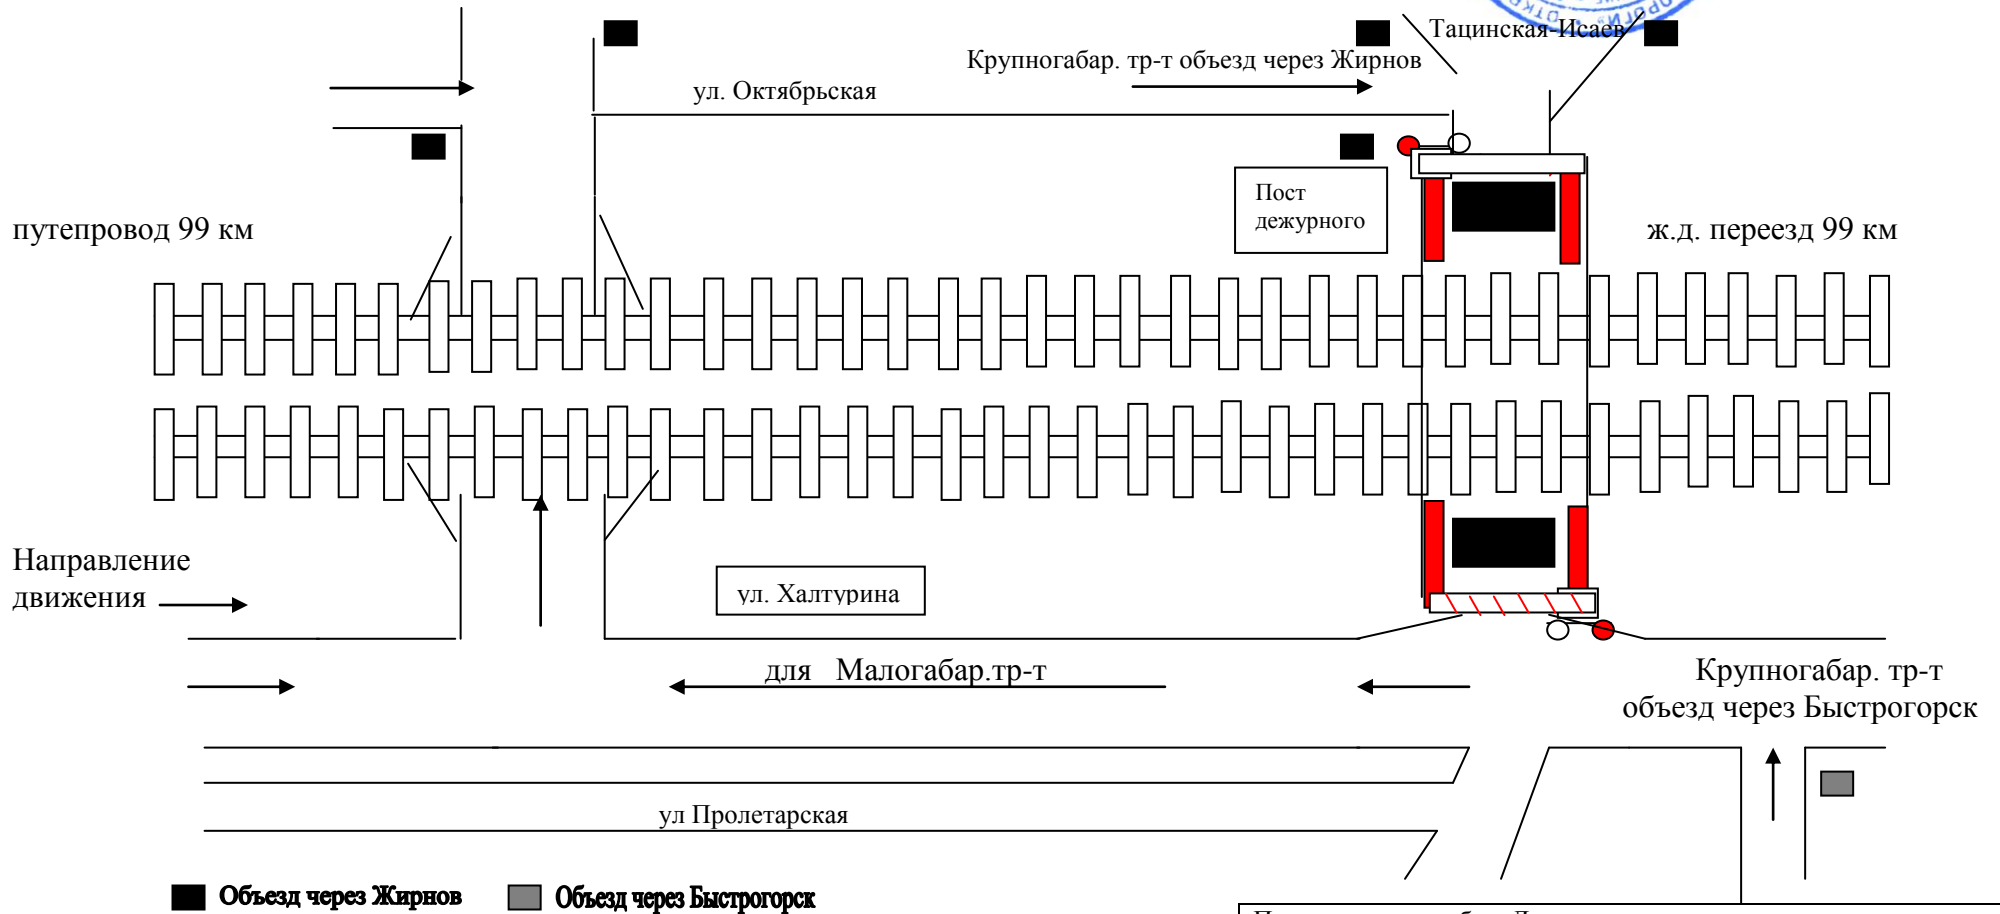

Производитель работ: Лиховская дистанция пути
Ответственный за производство работ: ПЧУ-4 Сурин Д.А.
Тел.8-988-570-32-95
Сроки производства работ: 13.03.2023 г. – 13.04.2023 г.