


Ситуационная схема

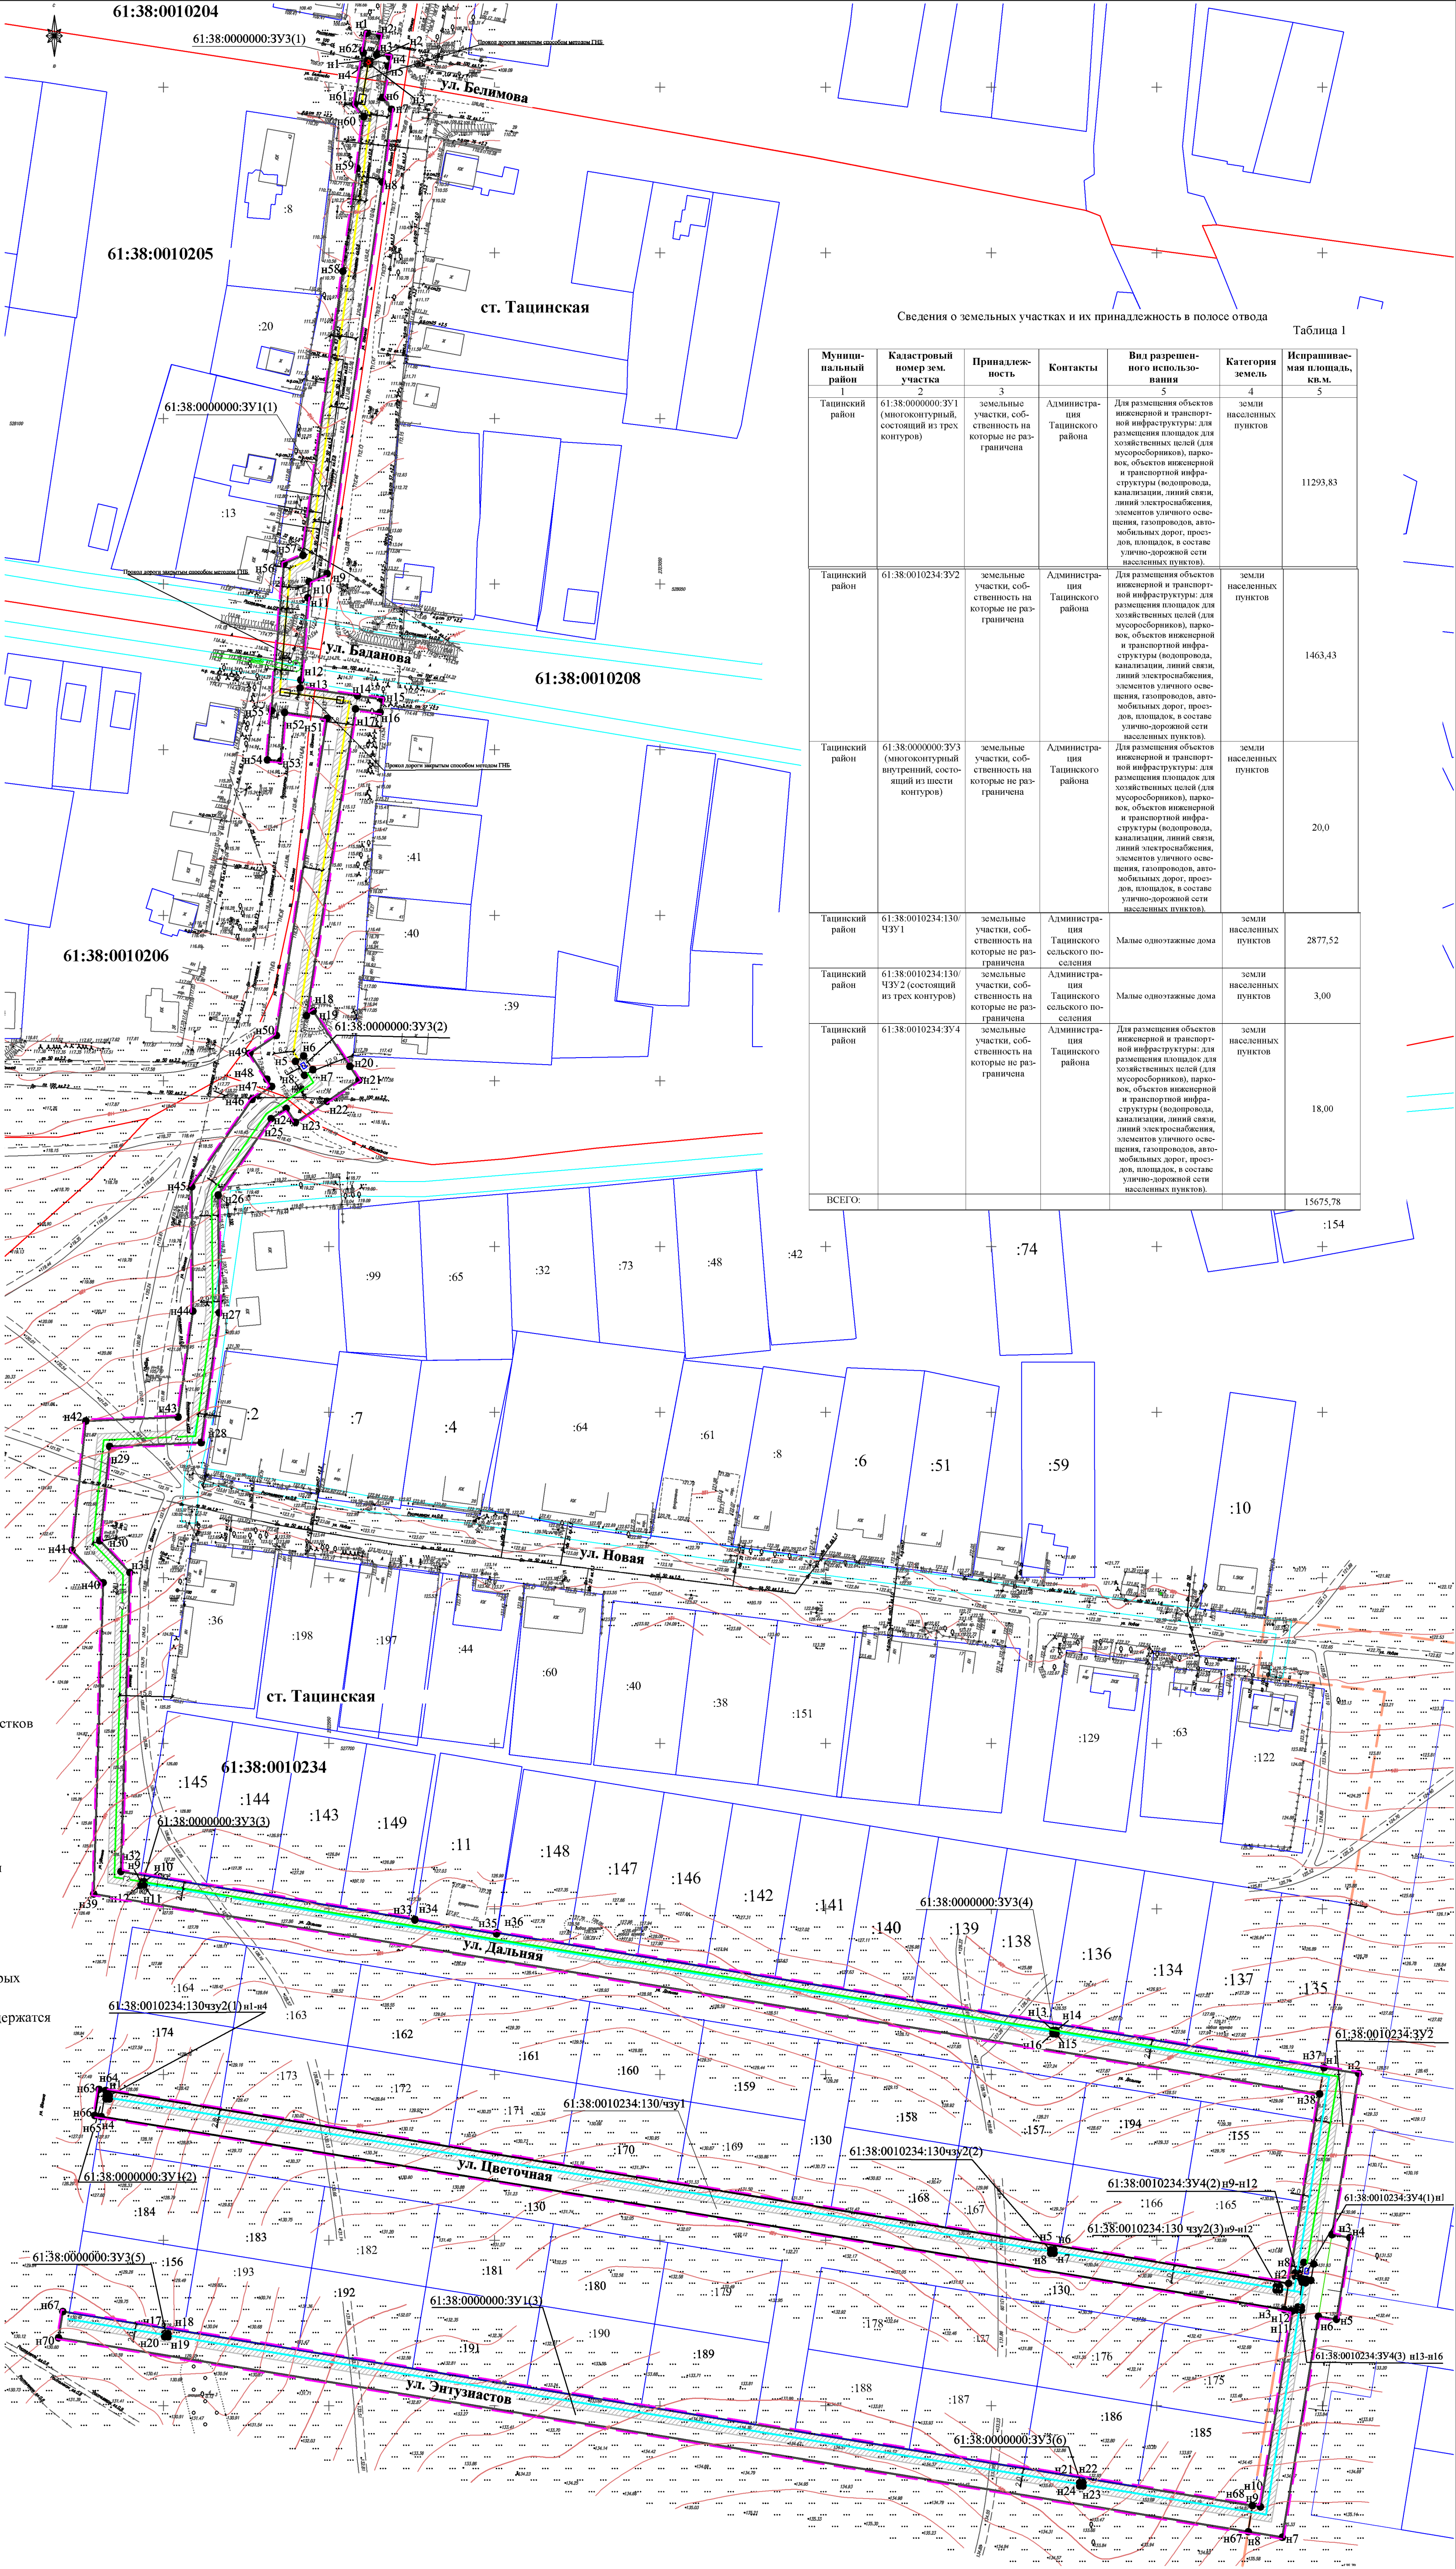

Сведения о земельных участках и их принадлежности в полосе отвода

Таблица 1

Муниципальный район	Кадастровый номер земельного участка	Принадлежность	Контакты	Вид разрешенного использования	Категория земель	Исправленная площадь, кв.м.
Тагинский район	61:38:0000000:ЗУ1 (многоконтурный, состоящий из трех контуров)	земельные участки, собственность на которые не разграничена	Администрация Тагинского района	Для размещения объектов инженерной и транспортной инфраструктуры: для размещения площадок для хозяйственных целей (для мусоросборников), парковок, объектов инженерной и транспортной инфраструктуры (водопровода, канализации, линий связи, линий электропередачи, элементов уличного освещения, газопроводов, автомобильных дорог, проездов, площадок, в составе улично-дорожной сети населенных пунктов).	земли населенных пунктов	11293,83
Тагинский район	61:38:0010234:ЗУ2	земельные участки, собственность на которые не разграничена	Администрация Тагинского района	Для размещения объектов инженерной и транспортной инфраструктуры: для размещения площадок для хозяйственных целей (для мусоросборников), парковок, объектов инженерной и транспортной инфраструктуры (водопровода, канализации, линий связи, линий электропередачи, элементов уличного освещения, газопроводов, автомобильных дорог, проездов, площадок, в составе улично-дорожной сети населенных пунктов).	земли населенных пунктов	1463,43
Тагинский район	61:38:0000000:ЗУ3 (многоконтурный, состоящий из шести контуров)	земельные участки, собственность на которые не разграничена	Администрация Тагинского района	Для размещения объектов инженерной и транспортной инфраструктуры: для размещения площадок для хозяйственных целей (для мусоросборников), парковок, объектов инженерной и транспортной инфраструктуры (водопровода, канализации, линий связи, линий электропередачи, элементов уличного освещения, газопроводов, автомобильных дорог, проездов, площадок, в составе улично-дорожной сети населенных пунктов).	земли населенных пунктов	20,0
Тагинский район	61:38:0010234:130/ЧЗУ1	земельные участки, собственность на которые не разграничена	Администрация Тагинского сельского поселения	Малые однокотажные дома	земли населенных пунктов	2877,52
Тагинский район	61:38:0010234:130/ЧЗУ2 (состоящий из трех контуров)	земельные участки, собственность на которые не разграничена	Администрация Тагинского сельского поселения	Малые однокотажные дома	земли населенных пунктов	3,00
Тагинский район	61:38:0010234:ЗУ4	земельные участки, собственность на которые не разграничена	Администрация Тагинского района	Для размещения объектов инженерной и транспортной инфраструктуры: для размещения площадок для хозяйственных целей (для мусоросборников), парковок, объектов инженерной и транспортной инфраструктуры (водопровода, канализации, линий связи, линий электропередачи, элементов уличного освещения, газопроводов, автомобильных дорог, проездов, площадок, в составе улично-дорожной сети населенных пунктов).	земли населенных пунктов	18,00
ВСЕГО:						15675,78

Условные обозначения

- границы территории, в отношении которой осуществляется подготовка проекта планировки
- устанавливаемые красные линии, границы зон планируемого размещения линейного объекта
- 61:38:0000000:ЗУ1 - условные номера формируемых земельных участков
- н1 - обозначение характерной точки границы формируемого участка
- охранный зона проектируемого газопровода
- проектируемый газопровод низкого давления
- проектируемый газопровод среднего давления
- проектируемый газопровод высокого давления
- проектируемые ГРПШ
- границы утвержденного проекта планировки
- границы кадастровых кварталов
- границы земельных участков, сведения о которых содержатся в ГКН
- 61:05.2.59 - границы охранных зон, сведения о которых содержатся в ГКН
- существующий газопровод
- существующие ЛЭП
- существующие дороги
- существующий водопровод

ПМТ-01-18					
Тагинский район, Ростовская область					
Изм.	№ уч.	Лист	Редок.	Подпись	Дата
Директор	Федюков В.Г.				
Зам. директора	Федюков А.В.				
ГИП	Николенко Г.И.				
Рук. группы	Шатравина В.М.				
Инженер	Цибренко Л.Н.				
Проект планировки и проект межевания территории линейного объекта «Проклада распределительных газопроводов микрорайона по ул. Новой в ст. Тагинской Ростовской области»				Статус	Лист
Чертеж проекта межевания, М 1:1000				П	1
				Листов	1
				ООО "Экозем" г. Новочеркасск 2018 г.	